3

СХЕМА ТЕРРИТОРИАЛЬНОГО ПЛАНИРОВАНИЯ ШЕРБАКУЛЬСКОГО МУНИЦИПАЛЬНОГО РАЙОНА ОМСКОЙ ОБЛАСТИ

КАРТА ПЛАНИРУЕМОГО РАЗМЕЩЕНИЯ ОБЪЕКТОВ МЕСТНОГО ЗНАЧЕНИЯ ШЕРБАКУЛЬСКОГО МУНИЦИПАЛЬНОГО РАЙОНА ОМСКОЙ ОБЛАСТИ (ЛИНЕЙНЫЕ ОБЪЕКТЫ)

М 1:50 000

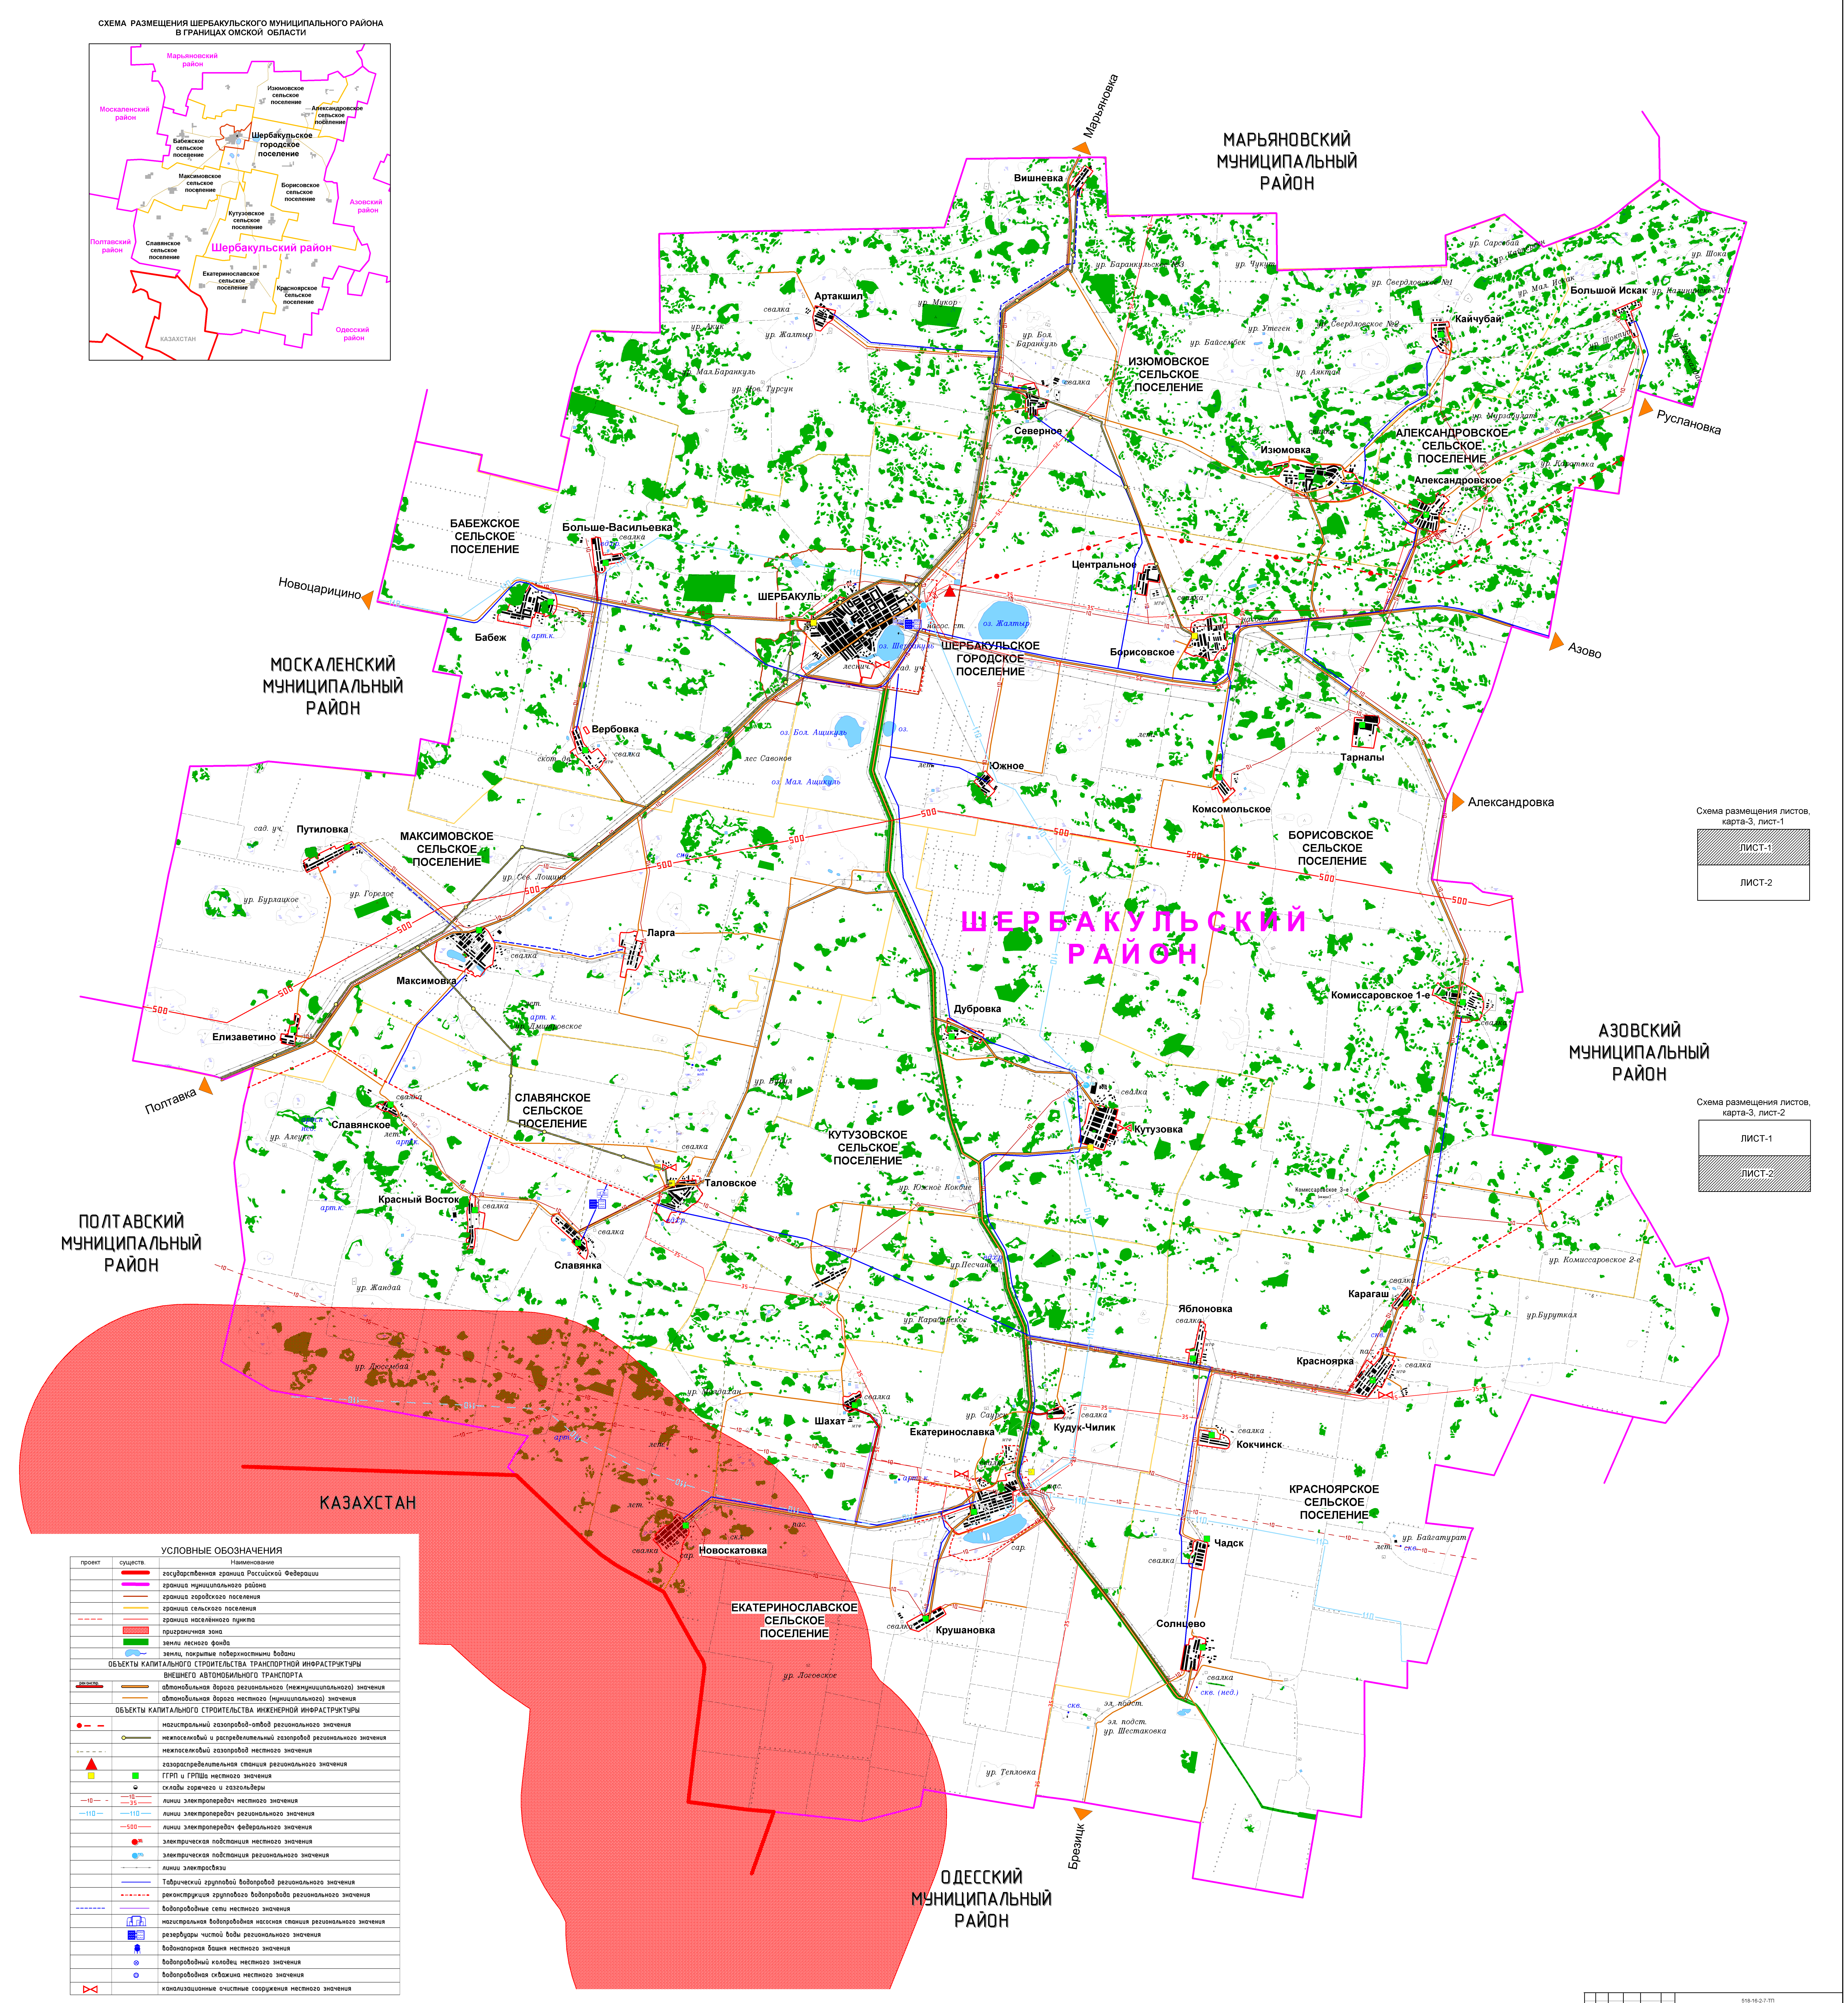
СХЕМА РАЗМЕЩЕНИЯ ШЕРБАКУЛЬСКОГО МУНИЦИПАЛЬНОГО РАЙОНА В ГРАНИЦАХ ОМСКОЙ ОБЛАСТИ

Схема размещения листов, карта-3, лист-1

Схема размещения листов, карта-3, лист-2

Марьяновский район
Москаленский район
Изюмовское сельское поселение
Александровское сельское поселение
Шербакульское городское поселение
Бабежское сельское поселение
Максимовское сельское поселение
Борисовское сельское поселение
Азовский район
Полтавский район
Кутузовское сельское поселение
Славянское сельское поселение
Шербакульский район
Екатеринославское сельское поселение
Красноярское сельское поселение
Одесский район
КАЗАХСТАН
Марьяновка
МАРЬЯНОВСКИЙ МУНИЦИПАЛЬНЫЙ РАЙОН
Вишневка
Артакшил
Северное
ИЗЮМОВСКОЕ СЕЛЬСКОЕ ПОСЕЛЕНИЕ
Изюмовка
Кайчубай
Большой Искак
Русполановка
АЛЕКСАНДРОВСКОЕ СЕЛЬСКОЕ ПОСЕЛЕНИЕ
Александровка
Центральное
БАБЕЖСКОЕ СЕЛЬСКОЕ ПОСЕЛЕНИЕ
Больше-Васильевка
Новоцарицино
Бабеж
ШЕРБАКУЛЬ
ШЕРБАКУЛЬСКОЕ ГОРОДСКОЕ ПОСЕЛЕНИЕ
оз. Жалтыр
оз. Шербакуль
Борисовское
Азово
МОСКАЛЕНСКИЙ МУНИЦИПАЛЬНЫЙ РАЙОН
Вербовка
оз. Бол. Ащикуль
оз. Мал. Ащикуль
Южное
Тарналы
Комсомольское
Александровка
Путиловка
МАКСИМОВСКОЕ СЕЛЬСКОЕ ПОСЕЛЕНИЕ
БОРИСОВСКОЕ СЕЛЬСКОЕ ПОСЕЛЕНИЕ
ЛИСТ-1
ЛИСТ-2
Ларга
ШЕРБАКУЛЬСКИЙ РАЙОН
Максимовка
Дубровка
Комиссаровское 1-е
Елизаветино
АЗОВСКИЙ МУНИЦИПАЛЬНЫЙ РАЙОН
Полтавка
СЛАВЯНСКОЕ СЕЛЬСКОЕ ПОСЕЛЕНИЕ
Славянское
Кутузовка
КУТУЗОВСКОЕ СЕЛЬСКОЕ ПОСЕЛЕНИЕ
Таловское
Красный Восток
Славянка
ПОЛТАВСКИЙ МУНИЦИПАЛЬНЫЙ РАЙОН
Карагаш
Яблоновка
Красноярка
Шахат
Екатеринославка
Кудук-Чилик
Кокчинск
КАЗАХСТАН
Новоскатовка
КРАСНОЯРСКОЕ СЕЛЬСКОЕ ПОСЕЛЕНИЕ
Чадск
ЕКАТЕРИНОСЛАВСКОЕ СЕЛЬСКОЕ ПОСЕЛЕНИЕ
Крушановка
Солнцево
Брезицк
ОДЕССКИЙ МУНИЦИПАЛЬНЫЙ РАЙОН
500
110
35
10

УСЛОВНЫЕ ОБОЗНАЧЕНИЯ

проект	существ.	Наименование
	━	государственная граница Российской Федерации
	━	граница муниципального района
	─	граница городского поселения
	─	граница сельского поселения
- - - -	─	граница населённого пункта
	▨	приграничная зона
	🟩	земли лесного фонда
		земли, покрытые поверхностными водами
ОБЪЕКТЫ КАПИТАЛЬНОГО СТРОИТЕЛЬСТВА ТРАНСПОРТНОЙ ИНФРАСТРУКТУРЫ		
ВНЕШНЕГО АВТОМОБИЛЬНОГО ТРАНСПОРТА		
реконстр. ━	━	автомобильная дорога регионального (межмуниципального) значения
	─	автомобильная дорога местного (муниципального) значения
ОБЪЕКТЫ КАПИТАЛЬНОГО СТРОИТЕЛЬСТВА ИНЖЕНЕРНОЙ ИНФРАСТРУКТУРЫ		
● ━ ━		магистральный газопровод-отвод регионального значения
	○═	межпоселковый и распределительный газопровод регионального значения
○- - - -		межпоселковый газопровод местного значения
▲		газораспределительная станция регионального значения
■	■	ГГРП и ГРПШа местного значения
	◒	склады горючего и газгольдеры
—10— -	—10— —35—	линии электропередач местного значения
—110—	—110—	линии электропередач регионального значения
	—500—	линии электропередач федерального значения
	●35	электрическая подстанция местного значения
	●110	электрическая подстанция регионального значения
	─•─•─	линии электросвязи
	─	Таврический групповой водопровод регионального значения
	- - - -	реконструкция группового водопровода регионального значения
- - - - - -	─	водопроводные сети местного значения
		магистральная водопроводная насосная станция регионального значения
		резервуары чистой воды регионального значения
		водонапорная башня местного значения
	⊗	водопроводный колодец местного значения
	⊛	водопроводная скважина местного значения
⋈		канализационные очистные сооружения местного значения

МАСШТАБ 1:50 000

0 500 1000 2000 3000 4000 5000м

						518-16-2-7-ТП			
						СХЕМА ТЕРРИТОРИАЛЬНОГО ПЛАНИРОВАНИЯ ШЕРБАКУЛЬСКОГО МУНИЦИПАЛЬНОГО РАЙОНА ОМСКОЙ ОБЛАСТИ (с изменениями, 2016 год)			
Изм.	Кол.уч	Лист	№ док.	Подпись	Дата				
Исп.директор	Зятьков А. С.					Утверждаемая часть проекта	Стадия	Карта	Листов
Рук. группы	Малакова И. В.						ТП	3	2
Инженер	Милютина Е. В.								
						Карта планируемого размещения объектов местного значения Шербакульского муниципального района Омской области (линейные объекты) М 1:50 000	ЗАО "ЦГТ"		